



Российская Федерация  
Новгородская область

АДМИНИСТРАЦИЯ ВОЛОТОВСКОГО МУНИЦИПАЛЬНОГО ОКРУГА

## ПОСТАНОВЛЕНИЕ

от 22.02.2022 № 93  
п. Волот

О внесении изменений в  
постановление Администрации  
Волотовского муниципального  
округа от 21.12.2021 № 946

В соответствии со статьей 11.10 Земельного кодекса Российской Федерации, Федеральным законом от 06.10.2003 № 131-ФЗ «Об общих принципах организации местного самоуправления в Российской Федерации», Уставом Волотовского муниципального округа, Правилами землепользования и застройки сельского Ратицкого поселения, утвержденными решением Совета депутатов Ратицкого сельского поселения от 28.12.2016 № 74


### ПОСТАНОВЛЯЮ:

1. Внести в постановление Администрации Волотовского муниципального округа от 21.12.2021 № 946 «Об утверждении схемы расположения земельного участка на кадастровом плане территории» следующие изменения:

1.1. Заменить в пункте 1 постановления слова «площадью 1886 квадратных метров» на слова «площадью 484 квадратных метра».

1.2. Изложить схему расположения земельного участка на кадастровом плане территории в следующей редакции согласно приложению № 1 к настоящему постановлению.


Заместитель  
Главы Администрации

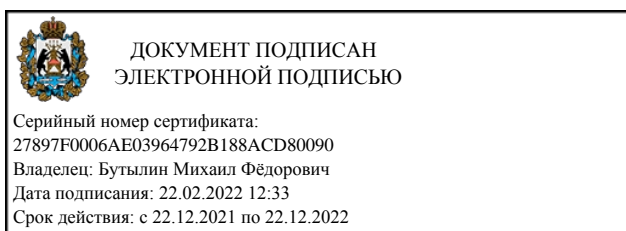

М.Ф. Бутылин

### Схема расположения земельного участка или земельных участков на кадастровом плане территории

Условный номер земельного участка:		
Площадь земельного участка: <b>484 кв. м.</b>		
Кадастровый квартал: <b>53:04:0030201</b>		
Система координат : <b>МСК – 53</b>		
Обозначение характерных точек границ	Координаты, м	
	X	Y
<b>1</b>	<b>2</b>	<b>3</b>
1	522943,53	1326073,25
2	522943,53	1326095,25
3	522921,53	1326095,25
4	522921,53	1326073,25
1	522943,53	1326073,25

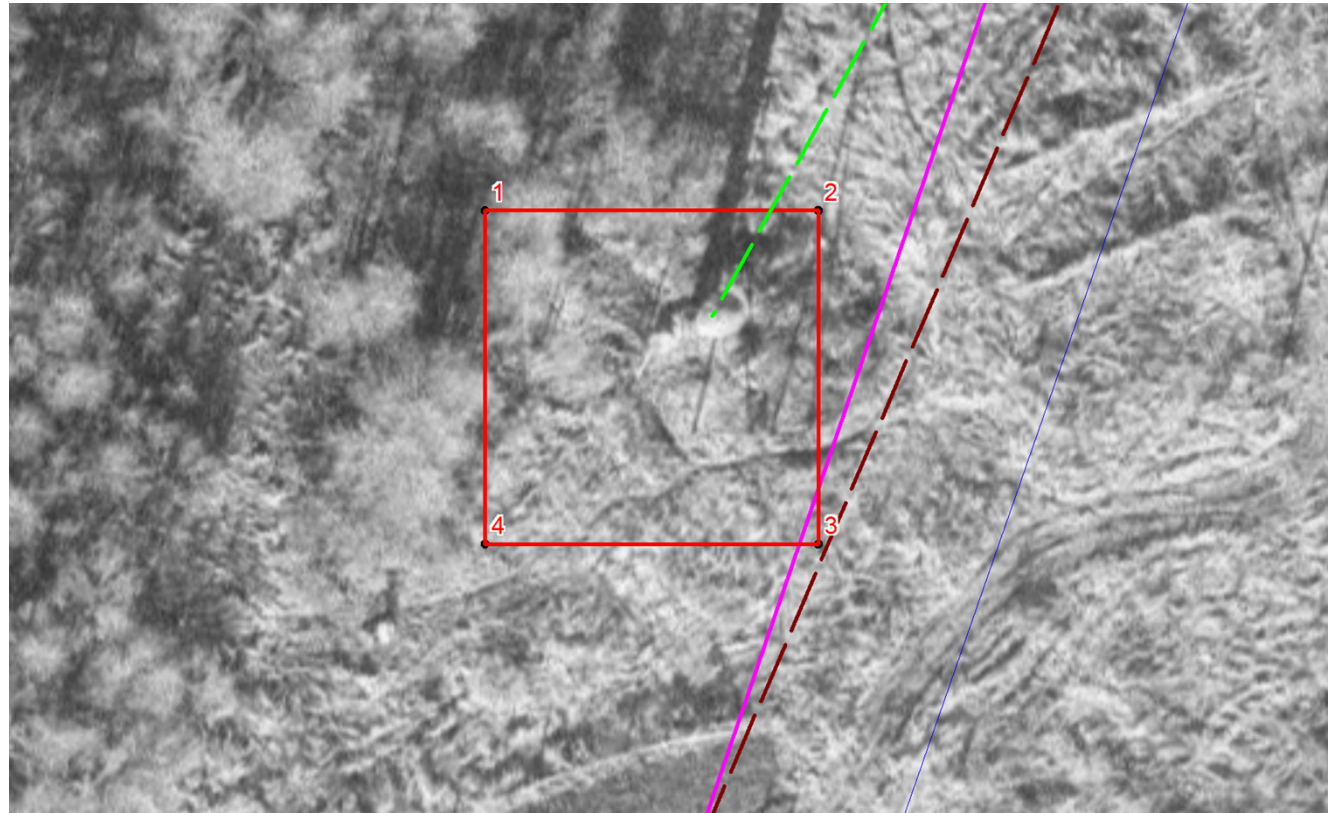

Масштаб 1:500

Условные обозначения:



Граница земельного участка



Доступ к земельному участку