

границ предполагаемых к использованию земель на кадастровом плане территории


Местоположение: Новгородская область, муниципальный округ Волотовский, севернее деревни Станишино

Объект капитального ремонта: УКЗ № 05 000 153 06 1 МГ Валдай-Псков-Рига 153 км

Ситуационный план



КК 53:04:0027701

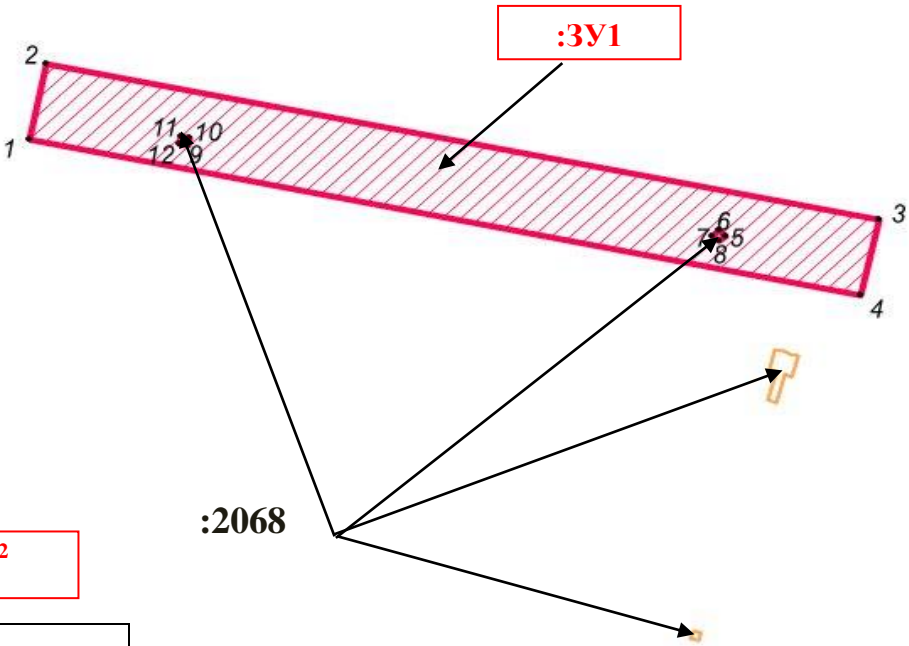

:3У1, S= 998 м²

№ п/п	X (м)	Y (м)
1	506019.42	1328663.79
2	506029.21	1328665.83
3	506008.79	1328763.73
4	505999.00	1328761.69
1	506019.42	1328663.79
5	506006.77	1328744.25
6	506006.06	1328744.96
7	506006.77	1328745.67
8	506007.48	1328744.96
5	506006.77	1328744.25
9	506019.73	1328681.58
10	506018.74	1328681.40
11	506018.57	1328682.39
12	506019.56	1328682.56
9	506019.73	1328681.58

Условные обозначения:

:2068- кадастровые номера земельных участков по сведениям ЕГРН

- часть земельного участка под размещение объектов

- границы кадастровых кварталов

- границы учтённых земельных участков в ГКН

КК 53:04:0027701 - номер кадастрового квартала

- условный номер испрашиваемого земельного участка

1 - характерная точка границы испрашиваемого земельного участка

- территориальные (охранные) зоны

Масштаб 1: 750