



Российская Федерация
Новгородская область

АДМИНИСТРАЦИЯ ВОЛОТОВСКОГО МУНИЦИПАЛЬНОГО ОКРУГА

ПОСТАНОВЛЕНИЕ

от 01.09.2022 № 601
п. Волот

Об утверждении схемы расположения
земельного участка на кадастровом
плане территории

В соответствии со статьёй 11.10 Земельного кодекса Российской Федерации, пунктом 2 статьи 3.3 Федерального закона от 25.10.2001 N 137-ФЗ «О введении в действие Земельного кодекса Российской Федерации», на основании заявления Общества с ограниченной ответственностью «Землеустроительная компания «Континент»

ПОСТАНОВЛЯЮ:

1. Утвердить схему расположения земельного участка на кадастровом плане территории площадью 3417 квадратных метров в кадастровом квартале 53:04:0000000, расположенного по адресу: Российская Федерация, Новгородская область, Волотовский муниципальный округ, д. Славитино, з/у 4д, вид разрешенного использования – земельные участки (территории) общего пользования, категория земель – земли населенных пунктов.

2. Кадастровый инженер, выполнивший работы по образованию земельного участка в соответствии со схемой расположения земельного участка на кадастровом плане территории, имеет право обращаться без доверенности с заявлением об осуществлении государственного кадастрового учета в связи с образованием испрашиваемого земельного участка.

3. Срок действия данного постановления составляет два года.

Первый Заместитель
Главы Администрации



ДОКУМЕНТ ПОДПИСАН
ЭЛЕКТРОННОЙ ПОДПИСЬЮ

Серийный номер сертификата:
3601850007AE79844D44EBC982BEE263
Владелец: Федоров Сергей Владимирович
Дата подписания: 01.09.2022 16:13
Срок действия: с 23.12.2021 по 23.12.2022


С.В. Федоров

Утверждена
 постановлением Администрации
 Вологовского муниципального округа
 от 01.09.2022 № 601

Схема расположения земельного участка или земельных участков на кадастровом плане территории		
Условный номер земельного участка: -		
Площадь земельного участка: 3 417м²		
Обозначение характерных точек границ	Координаты, м	
	X	Y
1	2	3
1	498846.60	1321795.34
2	498831.32	1321821.36
3	498801.55	1321891.49
4	498789.69	1321914.23
5	498779.35	1321926.82
6	498766.05	1321913.58
7	498786.20	1321877.23
8	498803.70	1321829.37
9	498811.66	1321837.47
10	498830.03	1321777.79
11	498841.21	1321789.26
1	498846.60	1321795.34
12	498761.37	1321949.69
13	498757.93	1321954.04
14	498754.04	1321957.61
15	498749.09	1321962.12
16	498747.25	1321959.29
17	498746.38	1321957.10
18	498746.10	1321954.84
19	498746.43	1321953.35
20	498734.09	1321965.01
21	498736.23	1321965.11
22	498739.79	1321965.98
23	498741.72	1321966.69
24	498742.75	1321967.27
25	498739.23	1321970.13
26	498738.27	1321968.10
27	498734.21	1321970.45
28	498719.47	1321955.58
29	498727.55	1321949.42
30	498728.47	1321952.92
31	498728.70	1321955.59
32	498728.57	1321956.30
33	498738.21	1321947.22
34	498738.98	1321946.46
35	498738.55	1321946.35
36	498734.86	1321944.44

37	498734.39	1321944.03
38	498736.91	1321942.19
39	498739.15	1321944.58
40	498746.76	1321938.96
41	498748.55	1321936.93
12	498761.37	1321949.69

Схема расположения земельного участка или земельных участков на кадастровом плане территории

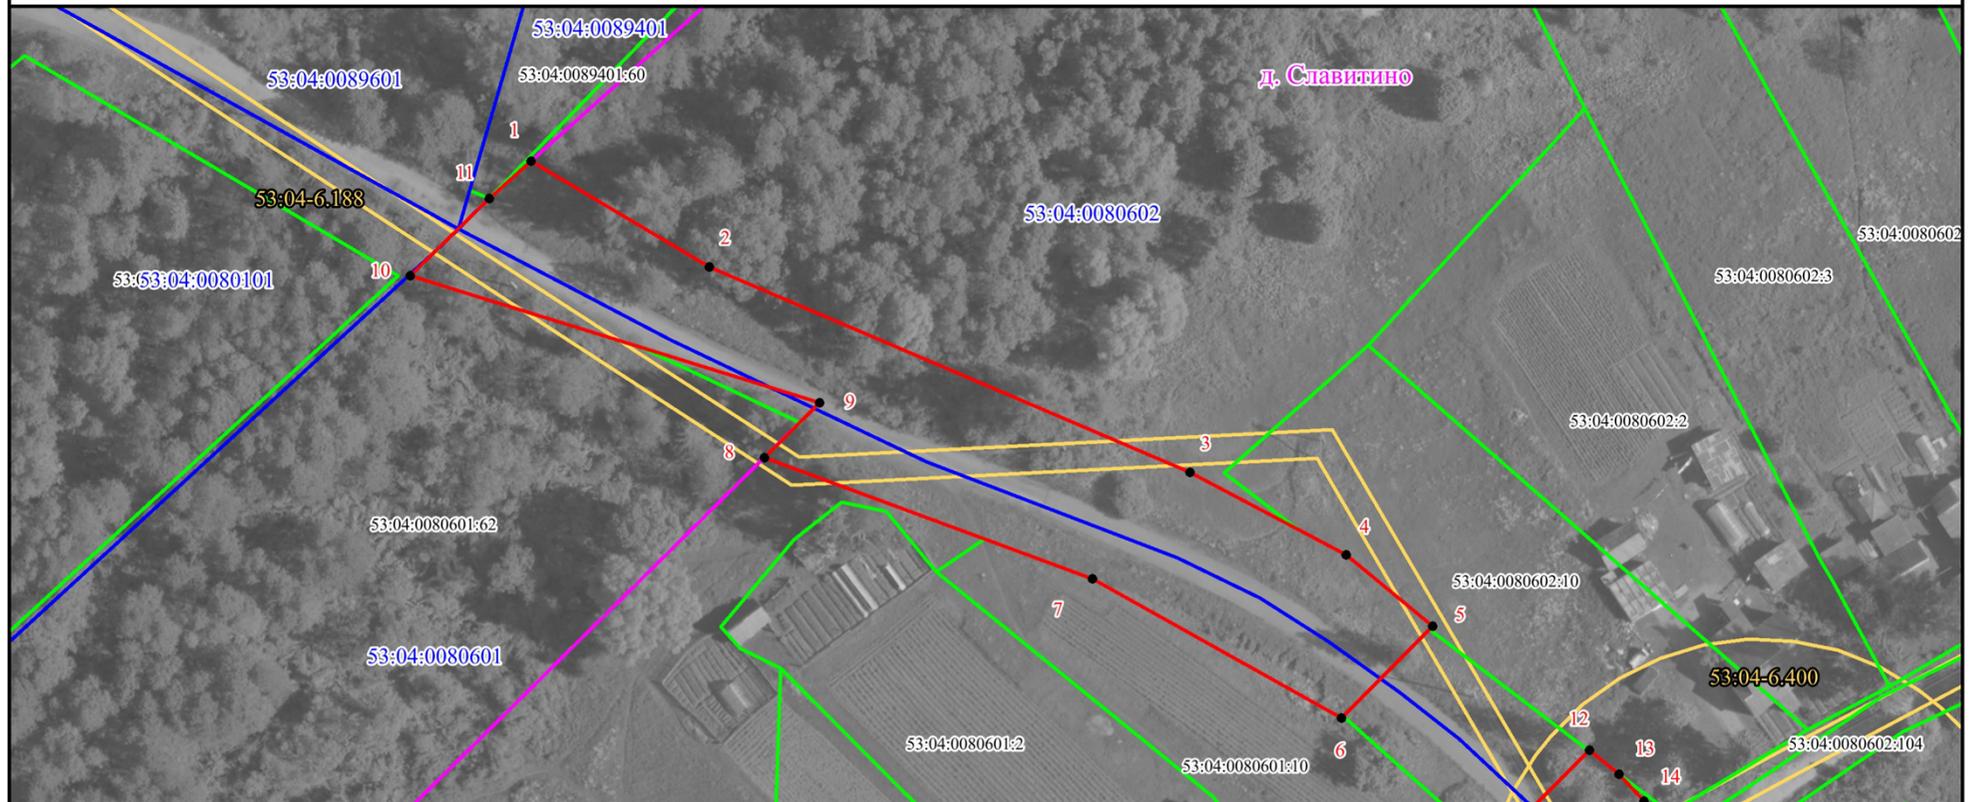


Система координат: МСК-53 (зона 1)
Масштаб 1:1000

Условные обозначения:

- | | |
|--------------------|--|
| | - Граница земельного участка, установленная при проведении кадастровых работ; |
| | - Граница кадастрового квартала; |
| | - Граница земельных участков, установленная в соответствии с федеральным законодательством, включенная в ЕГРН; |
| | - Граница населенного пункта; |
| | - Граница зон с особыми условиями использования территории; |
| 53:04:0089601:40 | - Обозначение земельного участка; |
| 53:04:0089601 | - Обозначение кадастрового квартала; |
| • 1 | - Обозначение характерной точки границы образуемого земельного участка |
| 53:04-6.227 | - Обозначение зон с особыми условиями использования территории; |
| д. Конотошцы | - Обозначение населенного пункта |

Схема расположения земельного участка или земельных участков на кадастровом плане территории

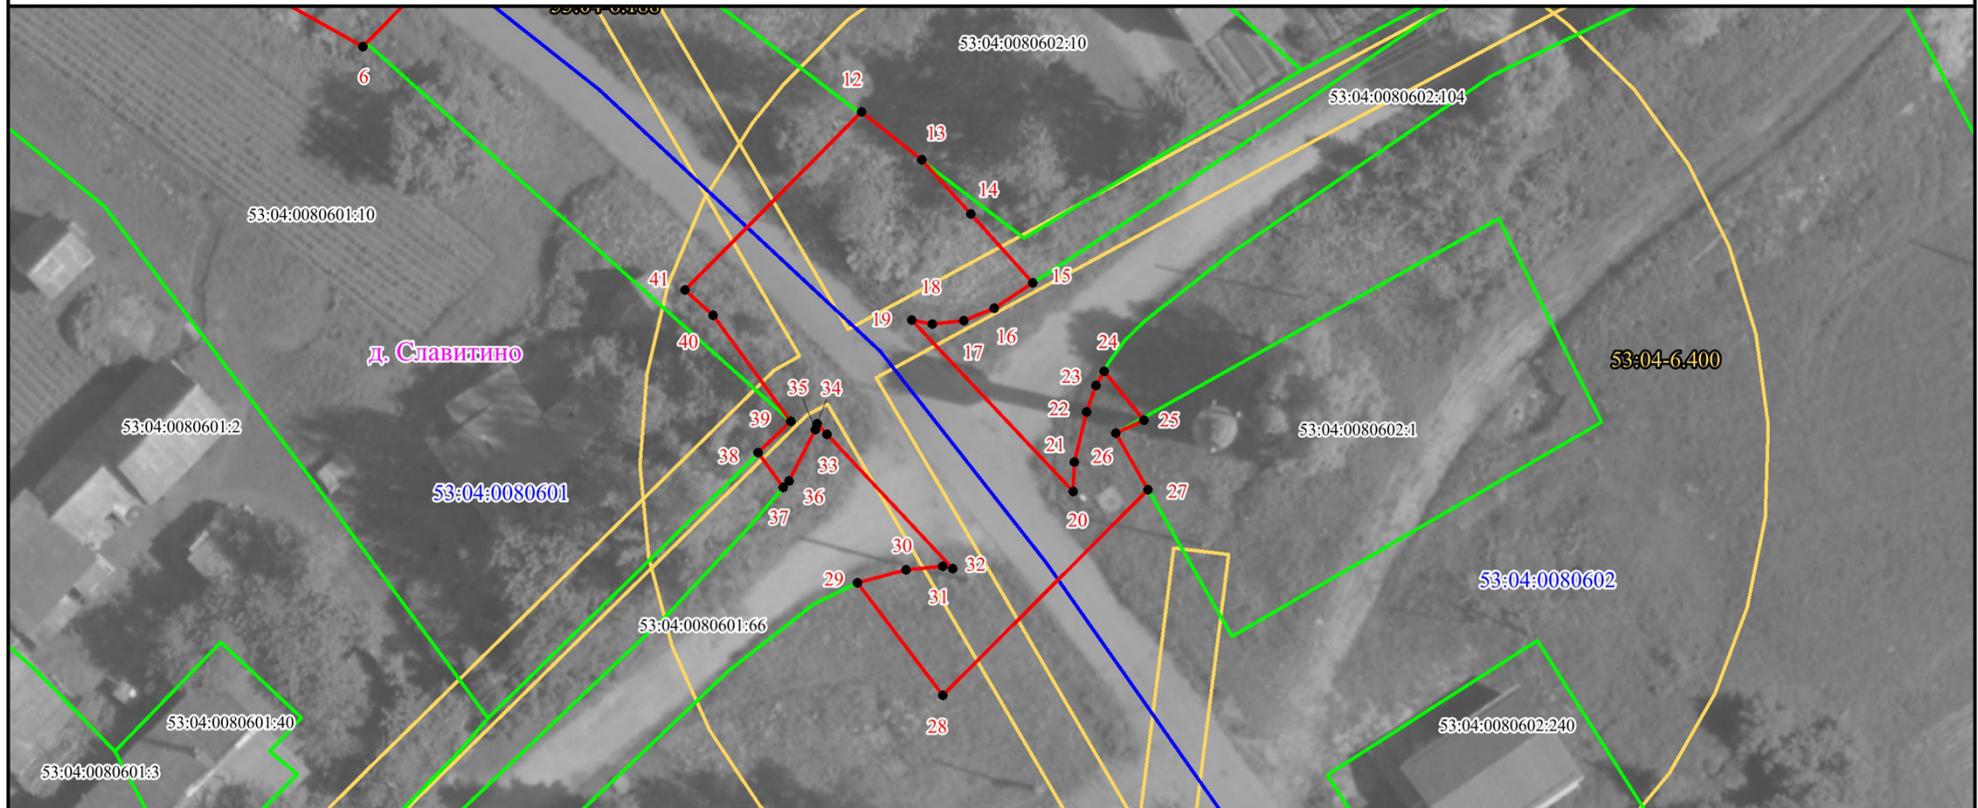

Система координат: МСК-53 (зона 1)

Масштаб 1:500

Условные обозначения:

- | | |
|------------------|--|
| | - Граница земельного участка, установленная при проведении кадастровых работ; |
| | - Граница кадастрового квартала; |
| | - Граница земельных участков, установленная в соответствии с федеральным законодательством, включенная в ЕГРН; |
| | - Граница населенного пункта; |
| | - Граница зон с особыми условиями использования территории; |
| 53:04:0089601:40 | - Обозначение земельного участка; |
| 53:04:0089601 | - Обозначение кадастрового квартала; |
| • 1 | - Обозначение характерной точки границы образуемого земельного участка |
| 53:04-6.227 | - Обозначение зон с особыми условиями использования территории; |
| д. Конотошцы | - Обозначение населенного пункта |