

Раздел 2

| Сведения о местоположении границ объекта        |               |            |                                                     |                                                                                       |                                                                |
|-------------------------------------------------|---------------|------------|-----------------------------------------------------|---------------------------------------------------------------------------------------|----------------------------------------------------------------|
| 1. Система координат МСК-53, зона 1             |               |            |                                                     |                                                                                       |                                                                |
| 2. Сведения о характерных точках границ объекта |               |            |                                                     |                                                                                       |                                                                |
| Обозначение<br>характерных<br>точек границ      | Координаты, м |            | Метод определения<br>координат характерной<br>точки | Средняя<br>квадратическая<br>погрешность<br>положения<br>характерной точки<br>(Mt), м | Описание<br>обозначения точки<br>на местности (при<br>наличии) |
|                                                 | X             | Y          |                                                     |                                                                                       |                                                                |
| 1                                               | 2             | 3          | 4                                                   | 5                                                                                     | 6                                                              |
| 1                                               | 511635.13     | 1322345.93 | Аналитический метод                                 | 0.1                                                                                   | -                                                              |
| 2                                               | 511635.43     | 1322350.07 | Аналитический метод                                 | 0.1                                                                                   | -                                                              |
| 3                                               | 511528.73     | 1322357.83 | Аналитический метод                                 | 0.1                                                                                   | -                                                              |
| 4                                               | 511543.13     | 1322473.72 | Аналитический метод                                 | 0.1                                                                                   | -                                                              |
| 5                                               | 511542.26     | 1322478.06 | Аналитический метод                                 | 0.1                                                                                   | -                                                              |
| 6                                               | 511547.20     | 1322509.49 | Аналитический метод                                 | 0.1                                                                                   | -                                                              |
| 7                                               | 511552.88     | 1322561.99 | Аналитический метод                                 | 0.1                                                                                   | -                                                              |
| 8                                               | 511555.77     | 1322596.11 | Аналитический метод                                 | 0.1                                                                                   | -                                                              |
| 9                                               | 511558.53     | 1322613.36 | Аналитический метод                                 | 0.1                                                                                   | -                                                              |
| 10                                              | 511578.22     | 1322677.14 | Аналитический метод                                 | 0.1                                                                                   | -                                                              |
| 11                                              | 511588.94     | 1322727.03 | Аналитический метод                                 | 0.1                                                                                   | -                                                              |
| 12                                              | 511600.63     | 1322771.52 | Аналитический метод                                 | 0.1                                                                                   | -                                                              |
| 13                                              | 511600.34     | 1322765.57 | Аналитический метод                                 | 0.1                                                                                   | -                                                              |
| 14                                              | 511621.31     | 1322764.45 | Аналитический метод                                 | 0.1                                                                                   | -                                                              |
| 15                                              | 511622.48     | 1322786.39 | Аналитический метод                                 | 0.1                                                                                   | -                                                              |
| 16                                              | 511602.50     | 1322787.45 | Аналитический метод                                 | 0.1                                                                                   | -                                                              |
| 17                                              | 511602.76     | 1322795.64 | Аналитический метод                                 | 0.1                                                                                   | -                                                              |
| 18                                              | 511601.86     | 1322828.59 | Аналитический метод                                 | 0.1                                                                                   | -                                                              |
| 19                                              | 511601.05     | 1322836.54 | Аналитический метод                                 | 0.1                                                                                   | -                                                              |
| 20                                              | 511600.34     | 1322849.60 | Аналитический метод                                 | 0.1                                                                                   | -                                                              |
| 21                                              | 511600.35     | 1322866.82 | Аналитический метод                                 | 0.1                                                                                   | -                                                              |
| 22                                              | 511600.15     | 1322872.25 | Аналитический метод                                 | 0.1                                                                                   | -                                                              |
| 23                                              | 511598.72     | 1322886.04 | Аналитический метод                                 | 0.1                                                                                   | -                                                              |
| 24                                              | 511598.22     | 1322903.96 | Аналитический метод                                 | 0.1                                                                                   | -                                                              |
| 25                                              | 511598.70     | 1322932.14 | Аналитический метод                                 | 0.1                                                                                   | -                                                              |
| 26                                              | 511601.15     | 1322950.25 | Аналитический метод                                 | 0.1                                                                                   | -                                                              |
| 27                                              | 511606.77     | 1322965.45 | Аналитический метод                                 | 0.1                                                                                   | -                                                              |
| 28                                              | 511626.16     | 1322988.28 | Аналитический метод                                 | 0.1                                                                                   | -                                                              |
| 29                                              | 511667.54     | 1323024.51 | Аналитический метод                                 | 0.1                                                                                   | -                                                              |
| 30                                              | 511702.40     | 1323056.42 | Аналитический метод                                 | 0.1                                                                                   | -                                                              |
| 31                                              | 511712.38     | 1323065.50 | Аналитический метод                                 | 0.1                                                                                   | -                                                              |
| 32                                              | 511763.47     | 1323110.41 | Аналитический метод                                 | 0.1                                                                                   | -                                                              |
| 33                                              | 511776.67     | 1323110.42 | Аналитический метод                                 | 0.1                                                                                   | -                                                              |
| 34                                              | 511786.67     | 1323110.43 | Аналитический метод                                 | 0.1                                                                                   | -                                                              |
| 35                                              | 511830.56     | 1323109.35 | Аналитический метод                                 | 0.1                                                                                   | -                                                              |
| 36                                              | 511833.29     | 1323033.40 | Аналитический метод                                 | 0.1                                                                                   | -                                                              |
| 37                                              | 511824.98     | 1323033.24 | Аналитический метод                                 | 0.1                                                                                   | -                                                              |
| 38                                              | 511825.00     | 1323029.20 | Аналитический метод                                 | 0.1                                                                                   | -                                                              |
| 39                                              | 511833.43     | 1323029.42 | Аналитический метод                                 | 0.1                                                                                   | -                                                              |
| 40                                              | 511833.84     | 1323018.51 | Аналитический метод                                 | 0.1                                                                                   | -                                                              |
| 41                                              | 511834.64     | 1322997.02 | Аналитический метод                                 | 0.1                                                                                   | -                                                              |
| 42                                              | 511838.63     | 1322997.29 | Аналитический метод                                 | 0.1                                                                                   | -                                                              |
| 43                                              | 511837.91     | 1323016.54 | Аналитический метод                                 | 0.1                                                                                   | -                                                              |
| 44                                              | 511842.50     | 1323016.70 | Аналитический метод                                 | 0.1                                                                                   | -                                                              |

| Сведения о местоположении границ объекта        |               |            |                                                     |                                                                                       |                                                                |
|-------------------------------------------------|---------------|------------|-----------------------------------------------------|---------------------------------------------------------------------------------------|----------------------------------------------------------------|
| 1. Система координат МСК-53, зона 1             |               |            |                                                     |                                                                                       |                                                                |
| 2. Сведения о характерных точках границ объекта |               |            |                                                     |                                                                                       |                                                                |
| Обозначение<br>характерных<br>точек границ      | Координаты, м |            | Метод определения<br>координат характерной<br>точки | Средняя<br>квадратическая<br>погрешность<br>положения<br>характерной точки<br>(Mt), м | Описание<br>обозначения точки<br>на местности (при<br>наличии) |
|                                                 | X             | Y          |                                                     |                                                                                       |                                                                |
| 45                                              | 511842.50     | 1323020.70 | Аналитический метод                                 | 0.1                                                                                   | -                                                              |
| 46                                              | 511837.76     | 1323020.53 | Аналитический метод                                 | 0.1                                                                                   | -                                                              |
| 47                                              | 511837.36     | 1323031.52 | Аналитический метод                                 | 0.1                                                                                   | -                                                              |
| 48                                              | 511835.36     | 1323084.97 | Аналитический метод                                 | 0.1                                                                                   | -                                                              |
| 49                                              | 511841.37     | 1323085.18 | Аналитический метод                                 | 0.1                                                                                   | -                                                              |
| 50                                              | 511841.32     | 1323089.21 | Аналитический метод                                 | 0.1                                                                                   | -                                                              |
| 51                                              | 511835.22     | 1323089.00 | Аналитический метод                                 | 0.1                                                                                   | -                                                              |
| 52                                              | 511834.56     | 1323109.44 | Аналитический метод                                 | 0.1                                                                                   | -                                                              |
| 53                                              | 511864.27     | 1323111.30 | Аналитический метод                                 | 0.1                                                                                   | -                                                              |
| 54                                              | 511864.86     | 1323101.90 | Аналитический метод                                 | 0.1                                                                                   | -                                                              |
| 55                                              | 511868.93     | 1323102.01 | Аналитический метод                                 | 0.1                                                                                   | -                                                              |
| 56                                              | 511868.33     | 1323111.55 | Аналитический метод                                 | 0.1                                                                                   | -                                                              |
| 57                                              | 511896.19     | 1323113.30 | Аналитический метод                                 | 0.1                                                                                   | -                                                              |
| 58                                              | 511897.19     | 1323102.61 | Аналитический метод                                 | 0.1                                                                                   | -                                                              |
| 59                                              | 511901.21     | 1323102.73 | Аналитический метод                                 | 0.1                                                                                   | -                                                              |
| 60                                              | 511900.19     | 1323113.53 | Аналитический метод                                 | 0.1                                                                                   | -                                                              |
| 61                                              | 511915.13     | 1323114.39 | Аналитический метод                                 | 0.1                                                                                   | -                                                              |
| 62                                              | 511916.60     | 1323103.84 | Аналитический метод                                 | 0.1                                                                                   | -                                                              |
| 63                                              | 511920.67     | 1323103.86 | Аналитический метод                                 | 0.1                                                                                   | -                                                              |
| 64                                              | 511919.12     | 1323114.64 | Аналитический метод                                 | 0.1                                                                                   | -                                                              |
| 65                                              | 511934.59     | 1323115.70 | Аналитический метод                                 | 0.1                                                                                   | -                                                              |
| 66                                              | 511935.59     | 1323108.62 | Аналитический метод                                 | 0.1                                                                                   | -                                                              |
| 67                                              | 511935.56     | 1323103.28 | Аналитический метод                                 | 0.1                                                                                   | -                                                              |
| 68                                              | 511939.56     | 1323103.32 | Аналитический метод                                 | 0.1                                                                                   | -                                                              |
| 69                                              | 511939.58     | 1323108.88 | Аналитический метод                                 | 0.1                                                                                   | -                                                              |
| 70                                              | 511938.61     | 1323115.99 | Аналитический метод                                 | 0.1                                                                                   | -                                                              |
| 71                                              | 511942.91     | 1323116.31 | Аналитический метод                                 | 0.1                                                                                   | -                                                              |
| 72                                              | 511952.45     | 1323115.10 | Аналитический метод                                 | 0.1                                                                                   | -                                                              |
| 73                                              | 511951.49     | 1323119.24 | Аналитический метод                                 | 0.1                                                                                   | -                                                              |
| 74                                              | 511946.00     | 1323119.91 | Аналитический метод                                 | 0.1                                                                                   | -                                                              |
| 75                                              | 511950.73     | 1323128.17 | Аналитический метод                                 | 0.1                                                                                   | -                                                              |
| 76                                              | 511949.92     | 1323137.02 | Аналитический метод                                 | 0.1                                                                                   | -                                                              |
| 77                                              | 511955.09     | 1323137.81 | Аналитический метод                                 | 0.1                                                                                   | -                                                              |
| 78                                              | 511954.59     | 1323141.36 | Аналитический метод                                 | 0.1                                                                                   | -                                                              |
| 79                                              | 511945.51     | 1323140.02 | Аналитический метод                                 | 0.1                                                                                   | -                                                              |
| 80                                              | 511946.67     | 1323128.63 | Аналитический метод                                 | 0.1                                                                                   | -                                                              |
| 81                                              | 511941.63     | 1323120.22 | Аналитический метод                                 | 0.1                                                                                   | -                                                              |
| 82                                              | 511916.70     | 1323118.48 | Аналитический метод                                 | 0.1                                                                                   | -                                                              |
| 83                                              | 511897.75     | 1323117.41 | Аналитический метод                                 | 0.1                                                                                   | -                                                              |
| 84                                              | 511832.41     | 1323113.31 | Аналитический метод                                 | 0.1                                                                                   | -                                                              |
| 85                                              | 511786.84     | 1323114.43 | Аналитический метод                                 | 0.1                                                                                   | -                                                              |
| 86                                              | 511776.84     | 1323114.53 | Аналитический метод                                 | 0.1                                                                                   | -                                                              |
| 87                                              | 511767.94     | 1323114.34 | Аналитический метод                                 | 0.1                                                                                   | -                                                              |
| 88                                              | 511817.08     | 1323157.47 | Аналитический метод                                 | 0.1                                                                                   | -                                                              |
| 89                                              | 511869.03     | 1323204.22 | Аналитический метод                                 | 0.1                                                                                   | -                                                              |
| 90                                              | 511883.88     | 1323217.62 | Аналитический метод                                 | 0.1                                                                                   | -                                                              |
| 91                                              | 511855.89     | 1323246.89 | Аналитический метод                                 | 0.1                                                                                   | -                                                              |

| Сведения о местоположении границ объекта                        |               |            |                                                     |                                                                                       |                                                                |
|-----------------------------------------------------------------|---------------|------------|-----------------------------------------------------|---------------------------------------------------------------------------------------|----------------------------------------------------------------|
| 1. Система координат МСК-53, зона 1                             |               |            |                                                     |                                                                                       |                                                                |
| 2. Сведения о характерных точках границ объекта                 |               |            |                                                     |                                                                                       |                                                                |
| Обозначение<br>характерных<br>точек границ                      | Координаты, м |            | Метод определения<br>координат характерной<br>точки | Средняя<br>квадратическая<br>погрешность<br>положения<br>характерной точки<br>(Mt), м | Описание<br>обозначения точки<br>на местности (при<br>наличии) |
|                                                                 | X             | Y          |                                                     |                                                                                       |                                                                |
| 92                                                              | 511840.24     | 1323230.51 | Аналитический метод                                 | 0.1                                                                                   | -                                                              |
| 93                                                              | 511710.20     | 1323113.57 | Аналитический метод                                 | 0.1                                                                                   | -                                                              |
| 94                                                              | 511713.13     | 1323110.84 | Аналитический метод                                 | 0.1                                                                                   | -                                                              |
| 95                                                              | 511842.98     | 1323227.60 | Аналитический метод                                 | 0.1                                                                                   | -                                                              |
| 96                                                              | 511855.90     | 1323241.06 | Аналитический метод                                 | 0.1                                                                                   | -                                                              |
| 97                                                              | 511878.01     | 1323217.73 | Аналитический метод                                 | 0.1                                                                                   | -                                                              |
| 98                                                              | 511866.34     | 1323207.21 | Аналитический метод                                 | 0.1                                                                                   | -                                                              |
| 99                                                              | 511814.49     | 1323160.52 | Аналитический метод                                 | 0.1                                                                                   | -                                                              |
| 100                                                             | 511761.41     | 1323113.92 | Аналитический метод                                 | 0.1                                                                                   | -                                                              |
| 101                                                             | 511709.78     | 1323068.54 | Аналитический метод                                 | 0.1                                                                                   | -                                                              |
| 102                                                             | 511699.66     | 1323059.34 | Аналитический метод                                 | 0.1                                                                                   | -                                                              |
| 103                                                             | 511664.87     | 1323027.48 | Аналитический метод                                 | 0.1                                                                                   | -                                                              |
| 104                                                             | 511623.29     | 1322991.07 | Аналитический метод                                 | 0.1                                                                                   | -                                                              |
| 105                                                             | 511603.35     | 1322967.67 | Аналитический метод                                 | 0.1                                                                                   | -                                                              |
| 106                                                             | 511597.31     | 1322951.41 | Аналитический метод                                 | 0.1                                                                                   | -                                                              |
| 107                                                             | 511594.70     | 1322932.43 | Аналитический метод                                 | 0.1                                                                                   | -                                                              |
| 108                                                             | 511594.22     | 1322904.03 | Аналитический метод                                 | 0.1                                                                                   | -                                                              |
| 109                                                             | 511594.73     | 1322885.77 | Аналитический метод                                 | 0.1                                                                                   | -                                                              |
| 110                                                             | 511596.16     | 1322871.99 | Аналитический метод                                 | 0.1                                                                                   | -                                                              |
| 111                                                             | 511596.35     | 1322866.88 | Аналитический метод                                 | 0.1                                                                                   | -                                                              |
| 112                                                             | 511596.34     | 1322849.55 | Аналитический метод                                 | 0.1                                                                                   | -                                                              |
| 113                                                             | 511597.06     | 1322836.30 | Аналитический метод                                 | 0.1                                                                                   | -                                                              |
| 114                                                             | 511597.86     | 1322828.52 | Аналитический метод                                 | 0.1                                                                                   | -                                                              |
| 115                                                             | 511598.76     | 1322795.64 | Аналитический метод                                 | 0.1                                                                                   | -                                                              |
| 116                                                             | 511598.24     | 1322778.28 | Аналитический метод                                 | 0.1                                                                                   | -                                                              |
| 117                                                             | 511585.04     | 1322727.91 | Аналитический метод                                 | 0.1                                                                                   | -                                                              |
| 118                                                             | 511574.34     | 1322678.18 | Аналитический метод                                 | 0.1                                                                                   | -                                                              |
| 119                                                             | 511554.58     | 1322614.12 | Аналитический метод                                 | 0.1                                                                                   | -                                                              |
| 120                                                             | 511551.77     | 1322596.54 | Аналитический метод                                 | 0.1                                                                                   | -                                                              |
| 121                                                             | 511548.89     | 1322562.35 | Аналитический метод                                 | 0.1                                                                                   | -                                                              |
| 122                                                             | 511543.47     | 1322512.12 | Аналитический метод                                 | 0.1                                                                                   | -                                                              |
| 123                                                             | 511417.34     | 1322533.09 | Аналитический метод                                 | 0.1                                                                                   | -                                                              |
| 124                                                             | 511417.86     | 1322536.88 | Аналитический метод                                 | 0.1                                                                                   | -                                                              |
| 125                                                             | 511352.68     | 1322545.03 | Аналитический метод                                 | 0.1                                                                                   | -                                                              |
| 126                                                             | 511352.21     | 1322541.08 | Аналитический метод                                 | 0.1                                                                                   | -                                                              |
| 127                                                             | 511413.34     | 1322533.41 | Аналитический метод                                 | 0.1                                                                                   | -                                                              |
| 128                                                             | 511412.87     | 1322529.61 | Аналитический метод                                 | 0.1                                                                                   | -                                                              |
| 129                                                             | 511542.95     | 1322508.15 | Аналитический метод                                 | 0.1                                                                                   | -                                                              |
| 130                                                             | 511538.21     | 1322477.94 | Аналитический метод                                 | 0.1                                                                                   | -                                                              |
| 131                                                             | 511539.07     | 1322473.53 | Аналитический метод                                 | 0.1                                                                                   | -                                                              |
| 132                                                             | 511524.30     | 1322354.14 | Аналитический метод                                 | 0.1                                                                                   | -                                                              |
| 1                                                               | 511635.13     | 1322345.93 | Аналитический метод                                 | 0.1                                                                                   | -                                                              |
| 3. Сведения о характерных точках части (частей) границы объекта |               |            |                                                     |                                                                                       |                                                                |
| Обозначение<br>характерных<br>точек части<br>границы            | Координаты, м |            | Метод определения<br>координат характерной<br>точки | Средняя квадратическая<br>погрешность положения<br>характерной точки (Mt),<br>м       | Описание<br>обозначения точки на<br>местности (при<br>наличии) |
|                                                                 | X             | Y          |                                                     |                                                                                       |                                                                |


| 3. Сведения о характерных точках части (частей) границы объекта |               |   |                                                     |                                                                                 |                                                                |
|-----------------------------------------------------------------|---------------|---|-----------------------------------------------------|---------------------------------------------------------------------------------|----------------------------------------------------------------|
| Обозначение<br>характерных<br>точек части<br>границы            | Координаты, м |   | Метод определения<br>координат характерной<br>точки | Средняя квадратическая<br>погрешность положения<br>характерной точки (Mt),<br>м | Описание<br>обозначения точки на<br>местности (при<br>наличии) |
|                                                                 | X             | Y |                                                     |                                                                                 |                                                                |
| 1                                                               | 2             | 3 | 4                                                   | 5                                                                               | 6                                                              |
| -                                                               | -             | - | -                                                   | -                                                                               | -                                                              |

Раздел 3

| Сведения о местоположении измененных (уточненных) границ объекта |                               |   |                                             |   |                                                           |                                                                                       |                                                                   |
|------------------------------------------------------------------|-------------------------------|---|---------------------------------------------|---|-----------------------------------------------------------|---------------------------------------------------------------------------------------|-------------------------------------------------------------------|
| 1. Система координат МСК-53, зона 1                              |                               |   |                                             |   |                                                           |                                                                                       |                                                                   |
| 2. Сведения о характерных точках границ объекта                  |                               |   |                                             |   |                                                           |                                                                                       |                                                                   |
| Обозначение<br>характерных<br>точек границ                       | Существующие<br>координаты, м |   | Измененные<br>(уточненные)<br>координаты, м |   | Метод<br>определения<br>координат<br>характерной<br>точки | Средняя<br>квадратическая<br>погрешность<br>положения<br>характерной точки<br>(Mt), м | Описание<br>обозначения<br>точки на<br>местности (при<br>наличии) |
|                                                                  | X                             | Y | X                                           | Y |                                                           |                                                                                       |                                                                   |
| 1                                                                | 2                             | 3 | 4                                           | 5 | 6                                                         | 7                                                                                     | 8                                                                 |
| -                                                                | -                             | - | -                                           | - | -                                                         | -                                                                                     | -                                                                 |
| 3. Сведения о характерных точках части (частей) границы объекта  |                               |   |                                             |   |                                                           |                                                                                       |                                                                   |
| Обозначение<br>характерных<br>точек части<br>границы             | Существующие<br>координаты, м |   | Измененные<br>(уточненные)<br>координаты, м |   | Метод<br>определения<br>координат<br>характерной<br>точки | Средняя<br>квадратическая<br>погрешность<br>положения<br>характерной точки<br>(Mt), м | Описание<br>обозначения<br>точки на<br>местности (при<br>наличии) |
|                                                                  | X                             | Y | X                                           | Y |                                                           |                                                                                       |                                                                   |
| 1                                                                | 2                             | 3 | 4                                           | 5 | 6                                                         | 7                                                                                     | 8                                                                 |
| -                                                                | -                             | - | -                                           | - | -                                                         | -                                                                                     | -                                                                 |

План границ объекта

Обзорная схема границ объекта

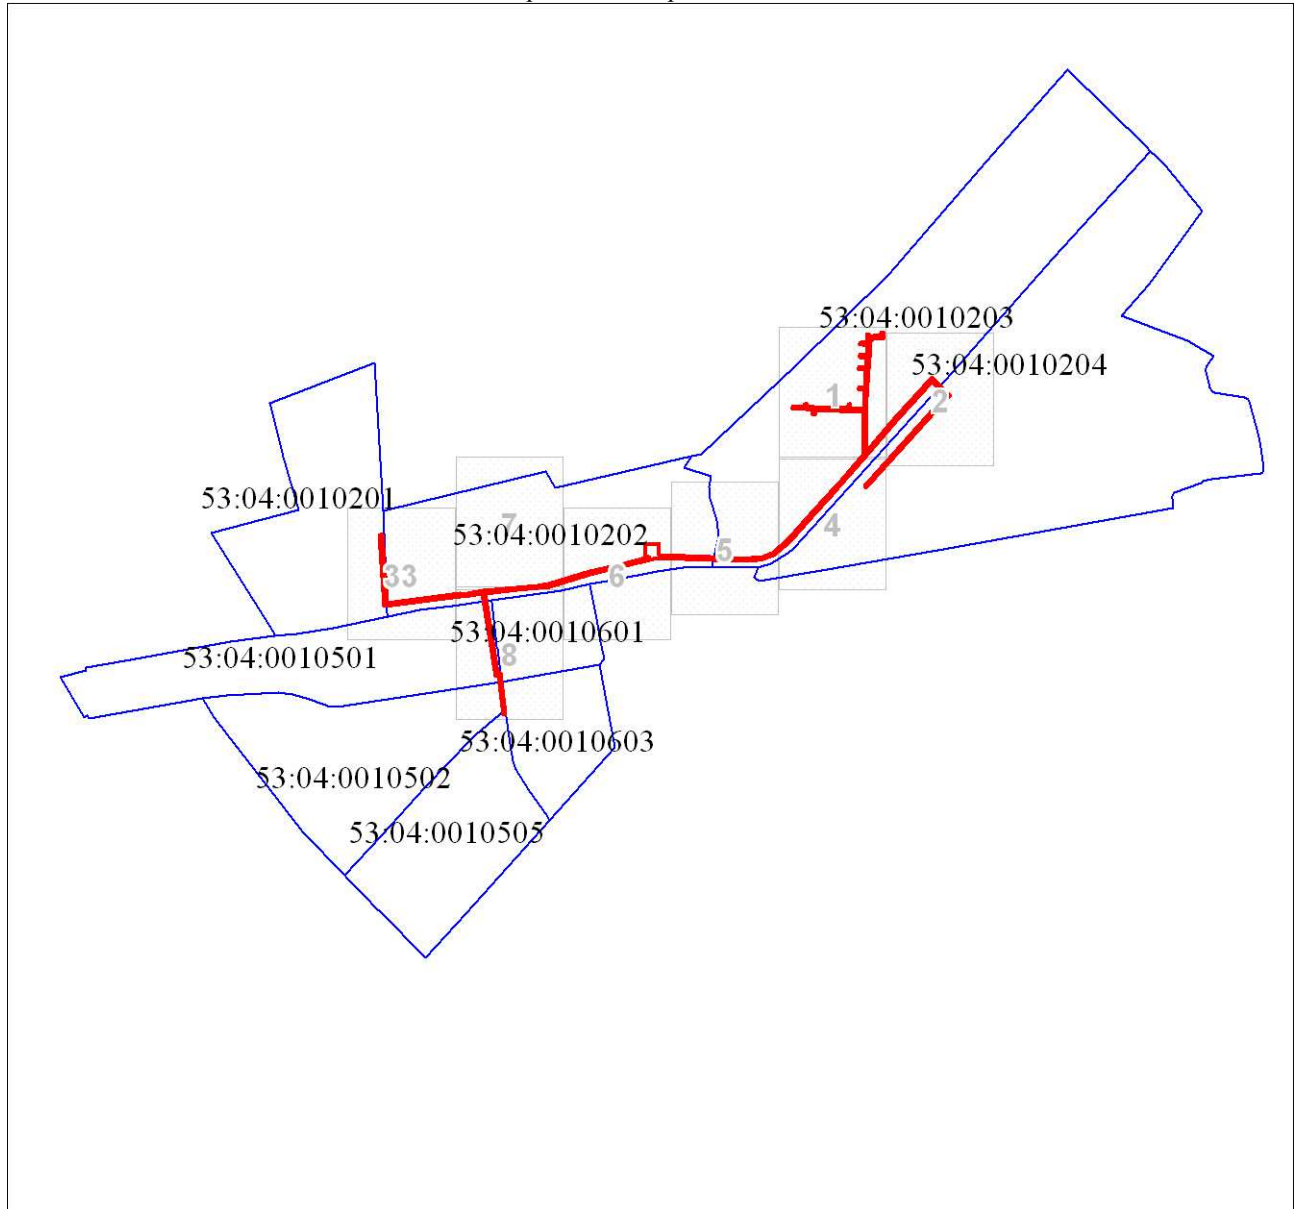

Используемые условные знаки и обозначения:

Масштаб 1:11932



Характерная точка границы объекта




Надписи номеров характерных точек границы объекта




Образуемая граница объекта




Трасса газопровода

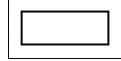

Часть границы, сведения ЕГРН о которой позволяют однозначно определить ее положение на местности

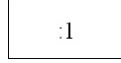

Надписи кадастрового номера земельного участка

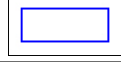

Граница кадастрового квартала

53:04:0010501

Обозначение кадастрового квартала

Подпись




Зирдзинина М. В.

Дата 06 декабря 2024 г.

План границ объекта

Выносной лист № 8

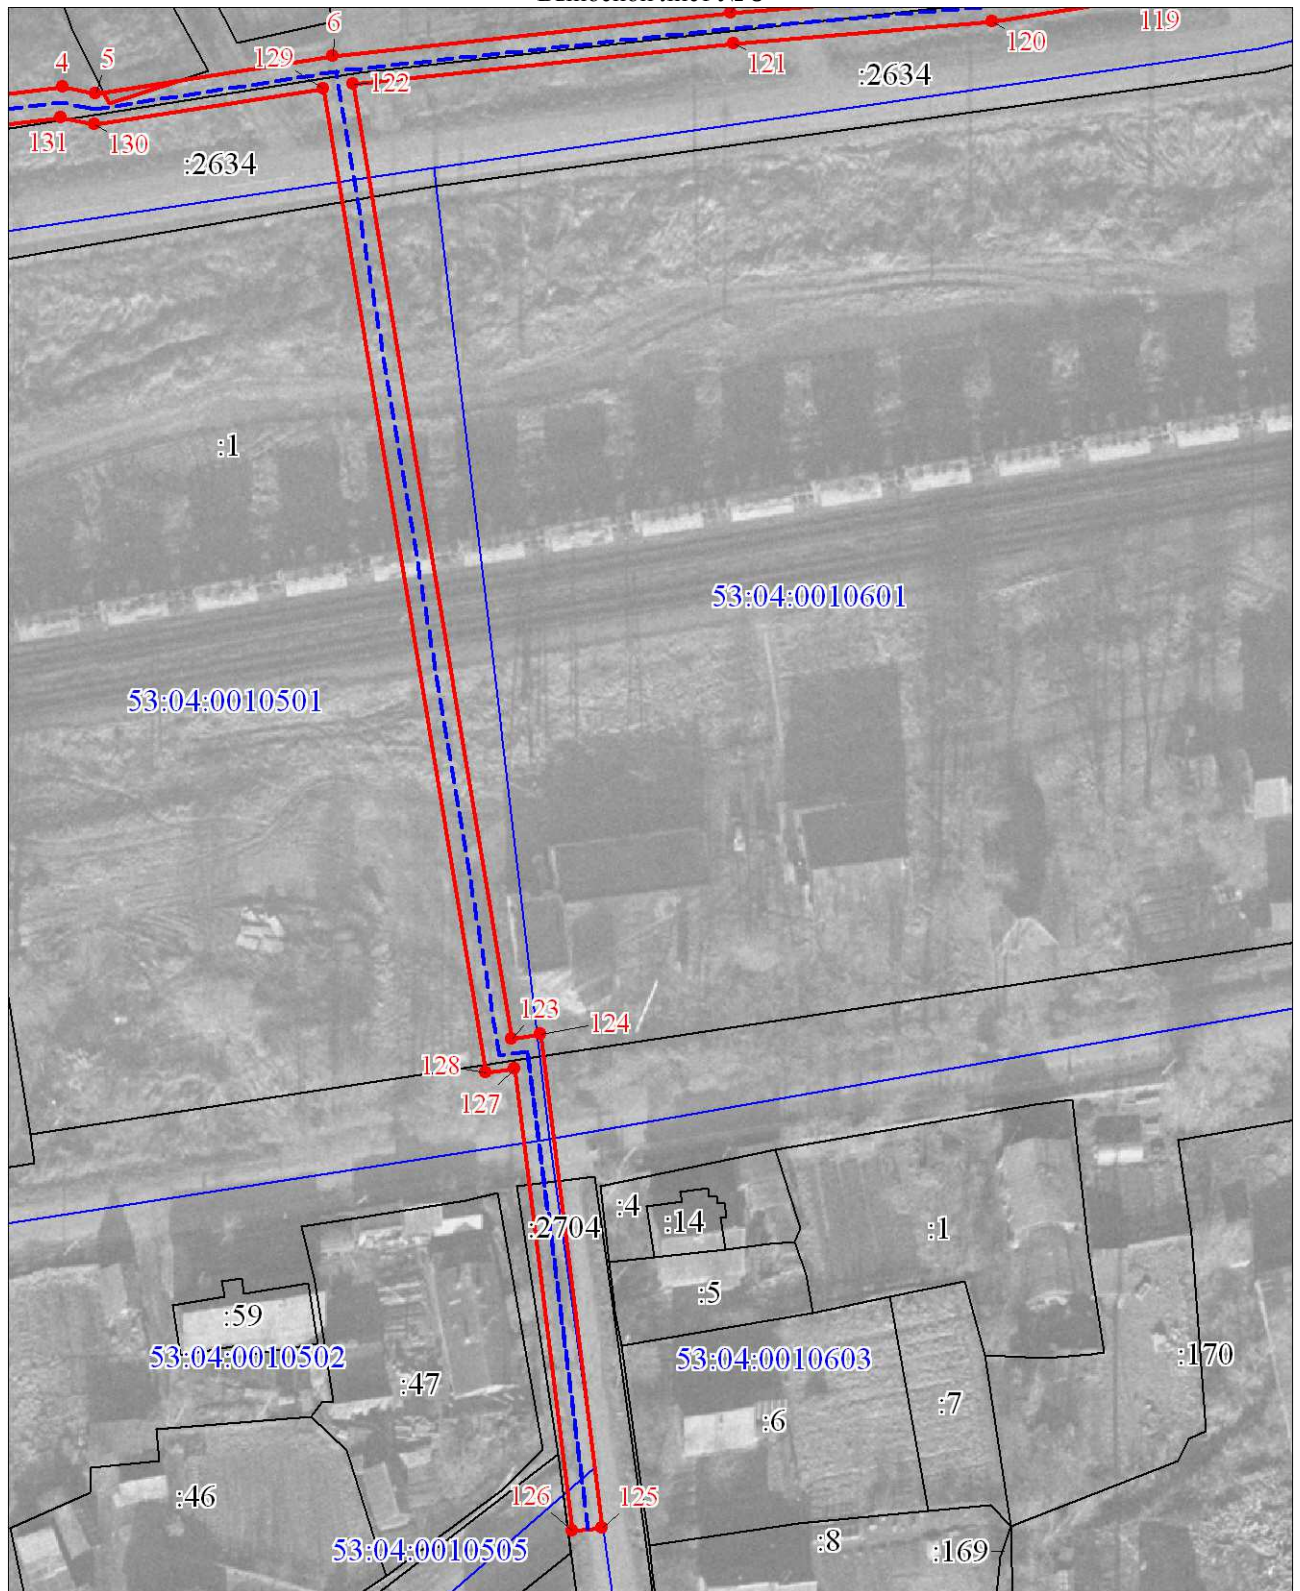

Масштаб 1:1000

Используемые условные знаки и обозначения:

Условные обозначения представлены на листе 8

Подпись




Зирдзинуна М. В.

Дата 06 декабря 2024 г.

Место для оттиска печати (при наличии) лица, составившего описание местоположения границ объекта

План границ объекта

Выносной лист № 8

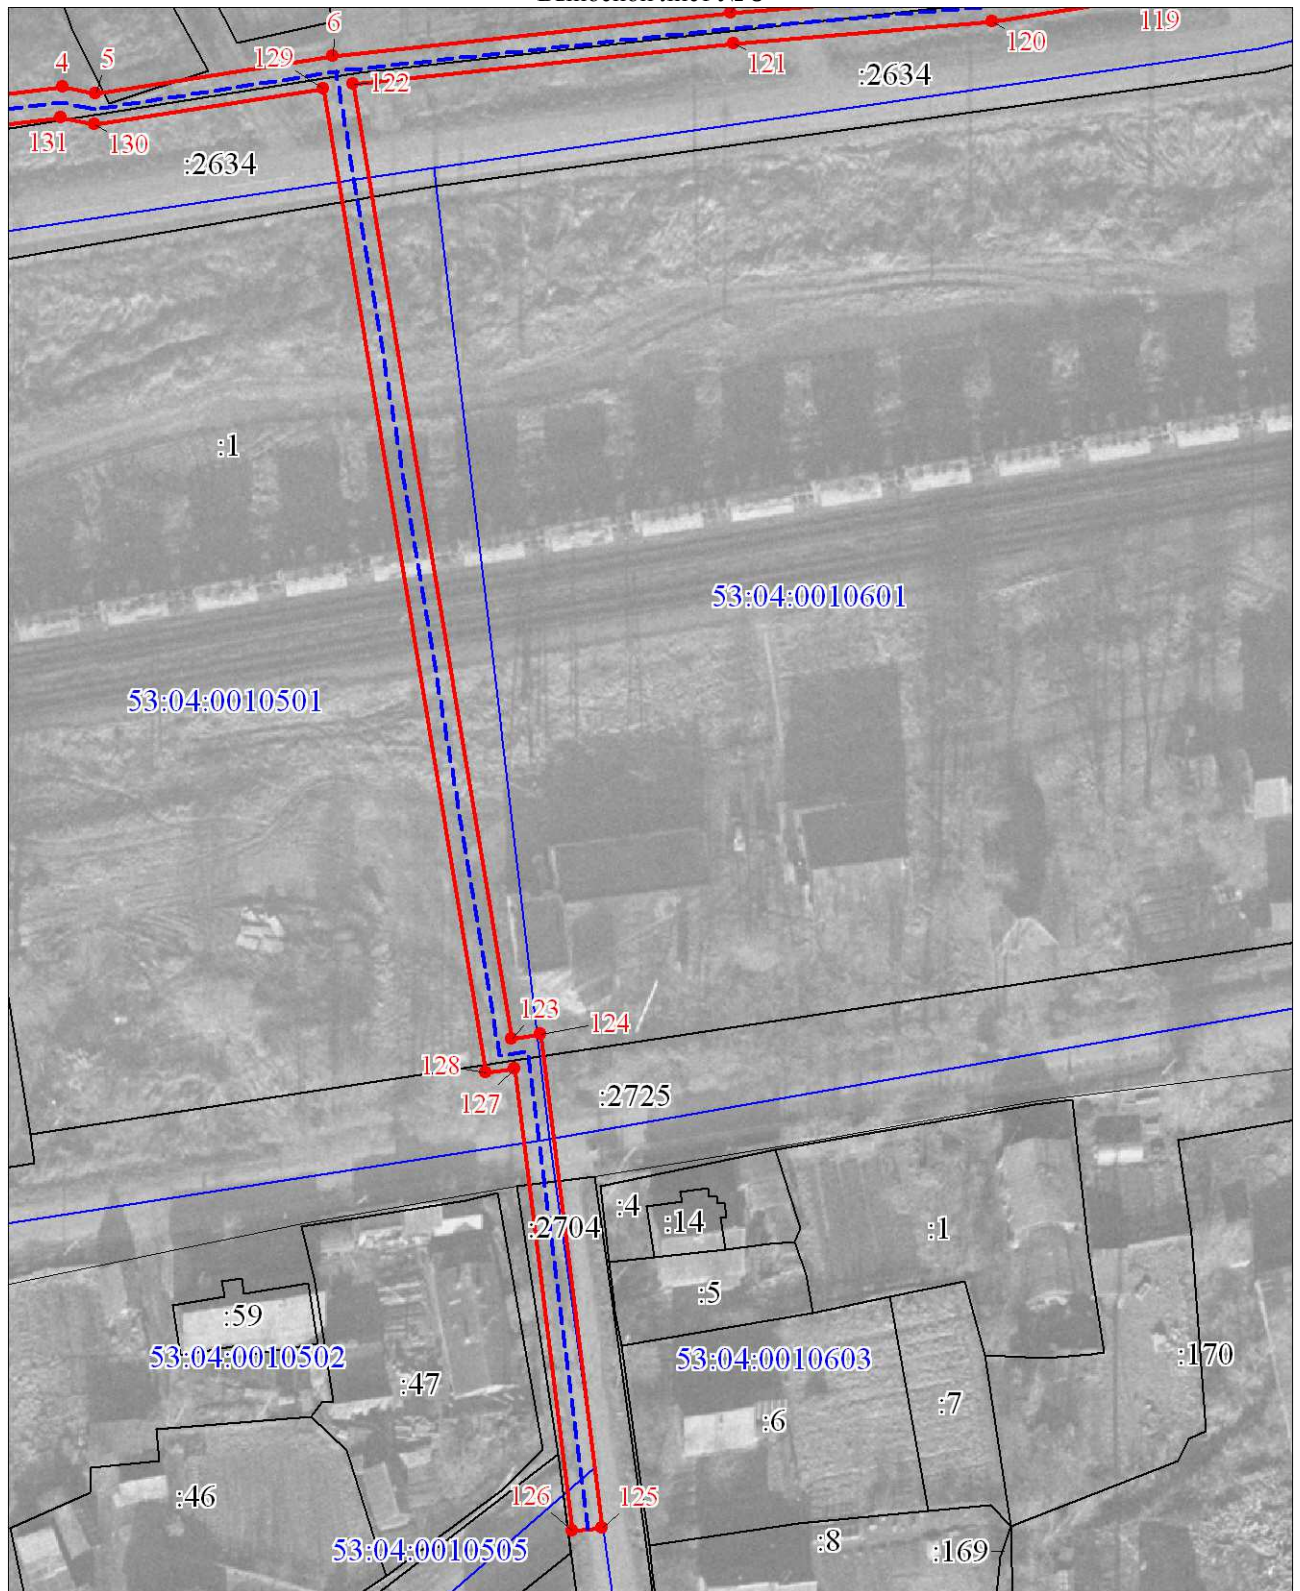

Масштаб 1:1000

Используемые условные знаки и обозначения:

Условные обозначения представлены на листе 8

Подпись



Зирдзинуна М. В.

Дата 06 декабря 2024 г.

Место для оттиска печати (при наличии) лица, составившего описание местоположения границ объекта